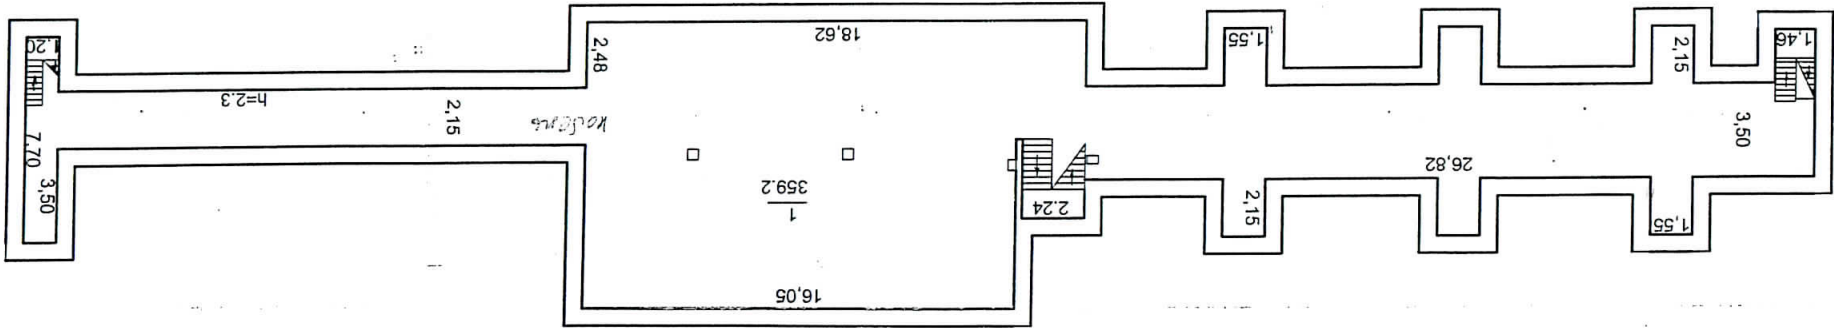

 


Лит. А6
Производственное здание ПС "КЭТ" о.Русский

План подвала



Филиал ФГУП "Ростехинвентаризация" по городу Владивостоку			
Лист №	ЗСК №23 Производственное задание ПС "КЭТ" о.Русский		
	Дата		
Исполнитель	Фамилия И. О.	Подпись	
Техник	Минченко И.Н.		02.10.03
Зав.сектором	Крючкова Т.М.		
Директор	Рякубовский Д.Я.	