



А.Р. Окунев

«01» 09 2016 г.

Дата 01.09.16 (направления заполненного акта обследования)

Акт обследования


1. Заявитель Дрогвоз Данил Анатольевич телефон: 89241370936
2. Наименование объекта: Торговый киоск  
Фактический объект примерно 1540м по направлению на юго восток от ориентира – жилого дома по адресу с.Духовское ул. Совхозная д.1 кв.1 .
3. Адрес объекта: примерно 1540м по направлению на юго восток от ориентира – жилого дома по адресу с.Духовское ул. Совхозная д.1 кв.1 .
4. Максимальная мощность (кВт): 15 кВт
5. Заявленный класс напряжения (кВ): 0,4 кВ
6. Заявленная категория надёжности электроснабжения (1 особая, 1, 2, 3): 3 (три)
7. Ранее присоединённая мощность, категория надёжности и уровень напряжения: 3 (три)
8. Предполагаемая(ые) точка(и) присоединения к сети АО «ДРСК»:  
Первая точка присоединения: ПС- 35/10 кВ «Чкаловка», ВЛ-10 кВ Ф-9 «Чкаловка-Духовское», оп. № 208/29
9. МИНИМАЛЬНОЕ расстояние от границы участка заявителя по ПРЯМОЙ ЛИНИИ до ближайшего объекта электрической сети АО «ДРСК» (опора линий электропередачи, кабельная линия, распределительное устройство, подстанция), имеющего класс напряжения, указанный в заявке существующих или планируемых к вводу в эксплуатацию в соответствии с инвестиционной программой филиала АО «ДРСК»: 490 метра.

10. Мероприятия, необходимые для электроснабжения объекта:

№ пп	Наименование работ и затрат, единица измерения		Тип, параметры	Количество						
1. Строительство ЛЭП 6(10) кВ										
1.1.	Длина ЛЭП по трассе (м)		ВЛ	490						
			КЛ							
1.2.	Установка опор (шт.)	<table><tr><td></td><td>ж/б</td></tr><tr><td></td><td>деревянные</td></tr><tr><td></td><td>на ж/б приставке</td></tr></table>		ж/б		деревянные		на ж/б приставке	одностоечная	7
				ж/б						
				деревянные						
				на ж/б приставке						
одностоечная с 1 укосом	1									
одностоечная с 2 укосами										
1 укос										
1.3.	Подвеска провода по трассе, в три провода (м)			512						
1.4.	Установка разъединителей (1 компл.)			1						
1.5.	Установка реклоузера (1 компл.)									
1.6.	Муфта для КЛ (шт.)									
1.7.	Установка разрядников (ОПН) (шт.)			3						
3. Установка ТП										
3.1.	Установка ТП 6(10)/0,4 кВ (1 ТП с транс.)		СТП 25 кВа	1						
3.2.	Установка силового трансформатора в ТП		ТМГ- 25 кВа	1						
4. Установка дополнительного оборудования										
4.1.	Установка коммутационной аппаратуры в ТП (шт.)		АВ-0,4кВ 40 А	1						



11. План-схема подключения ЭПУ заявителя (с поопорной расстановкой):

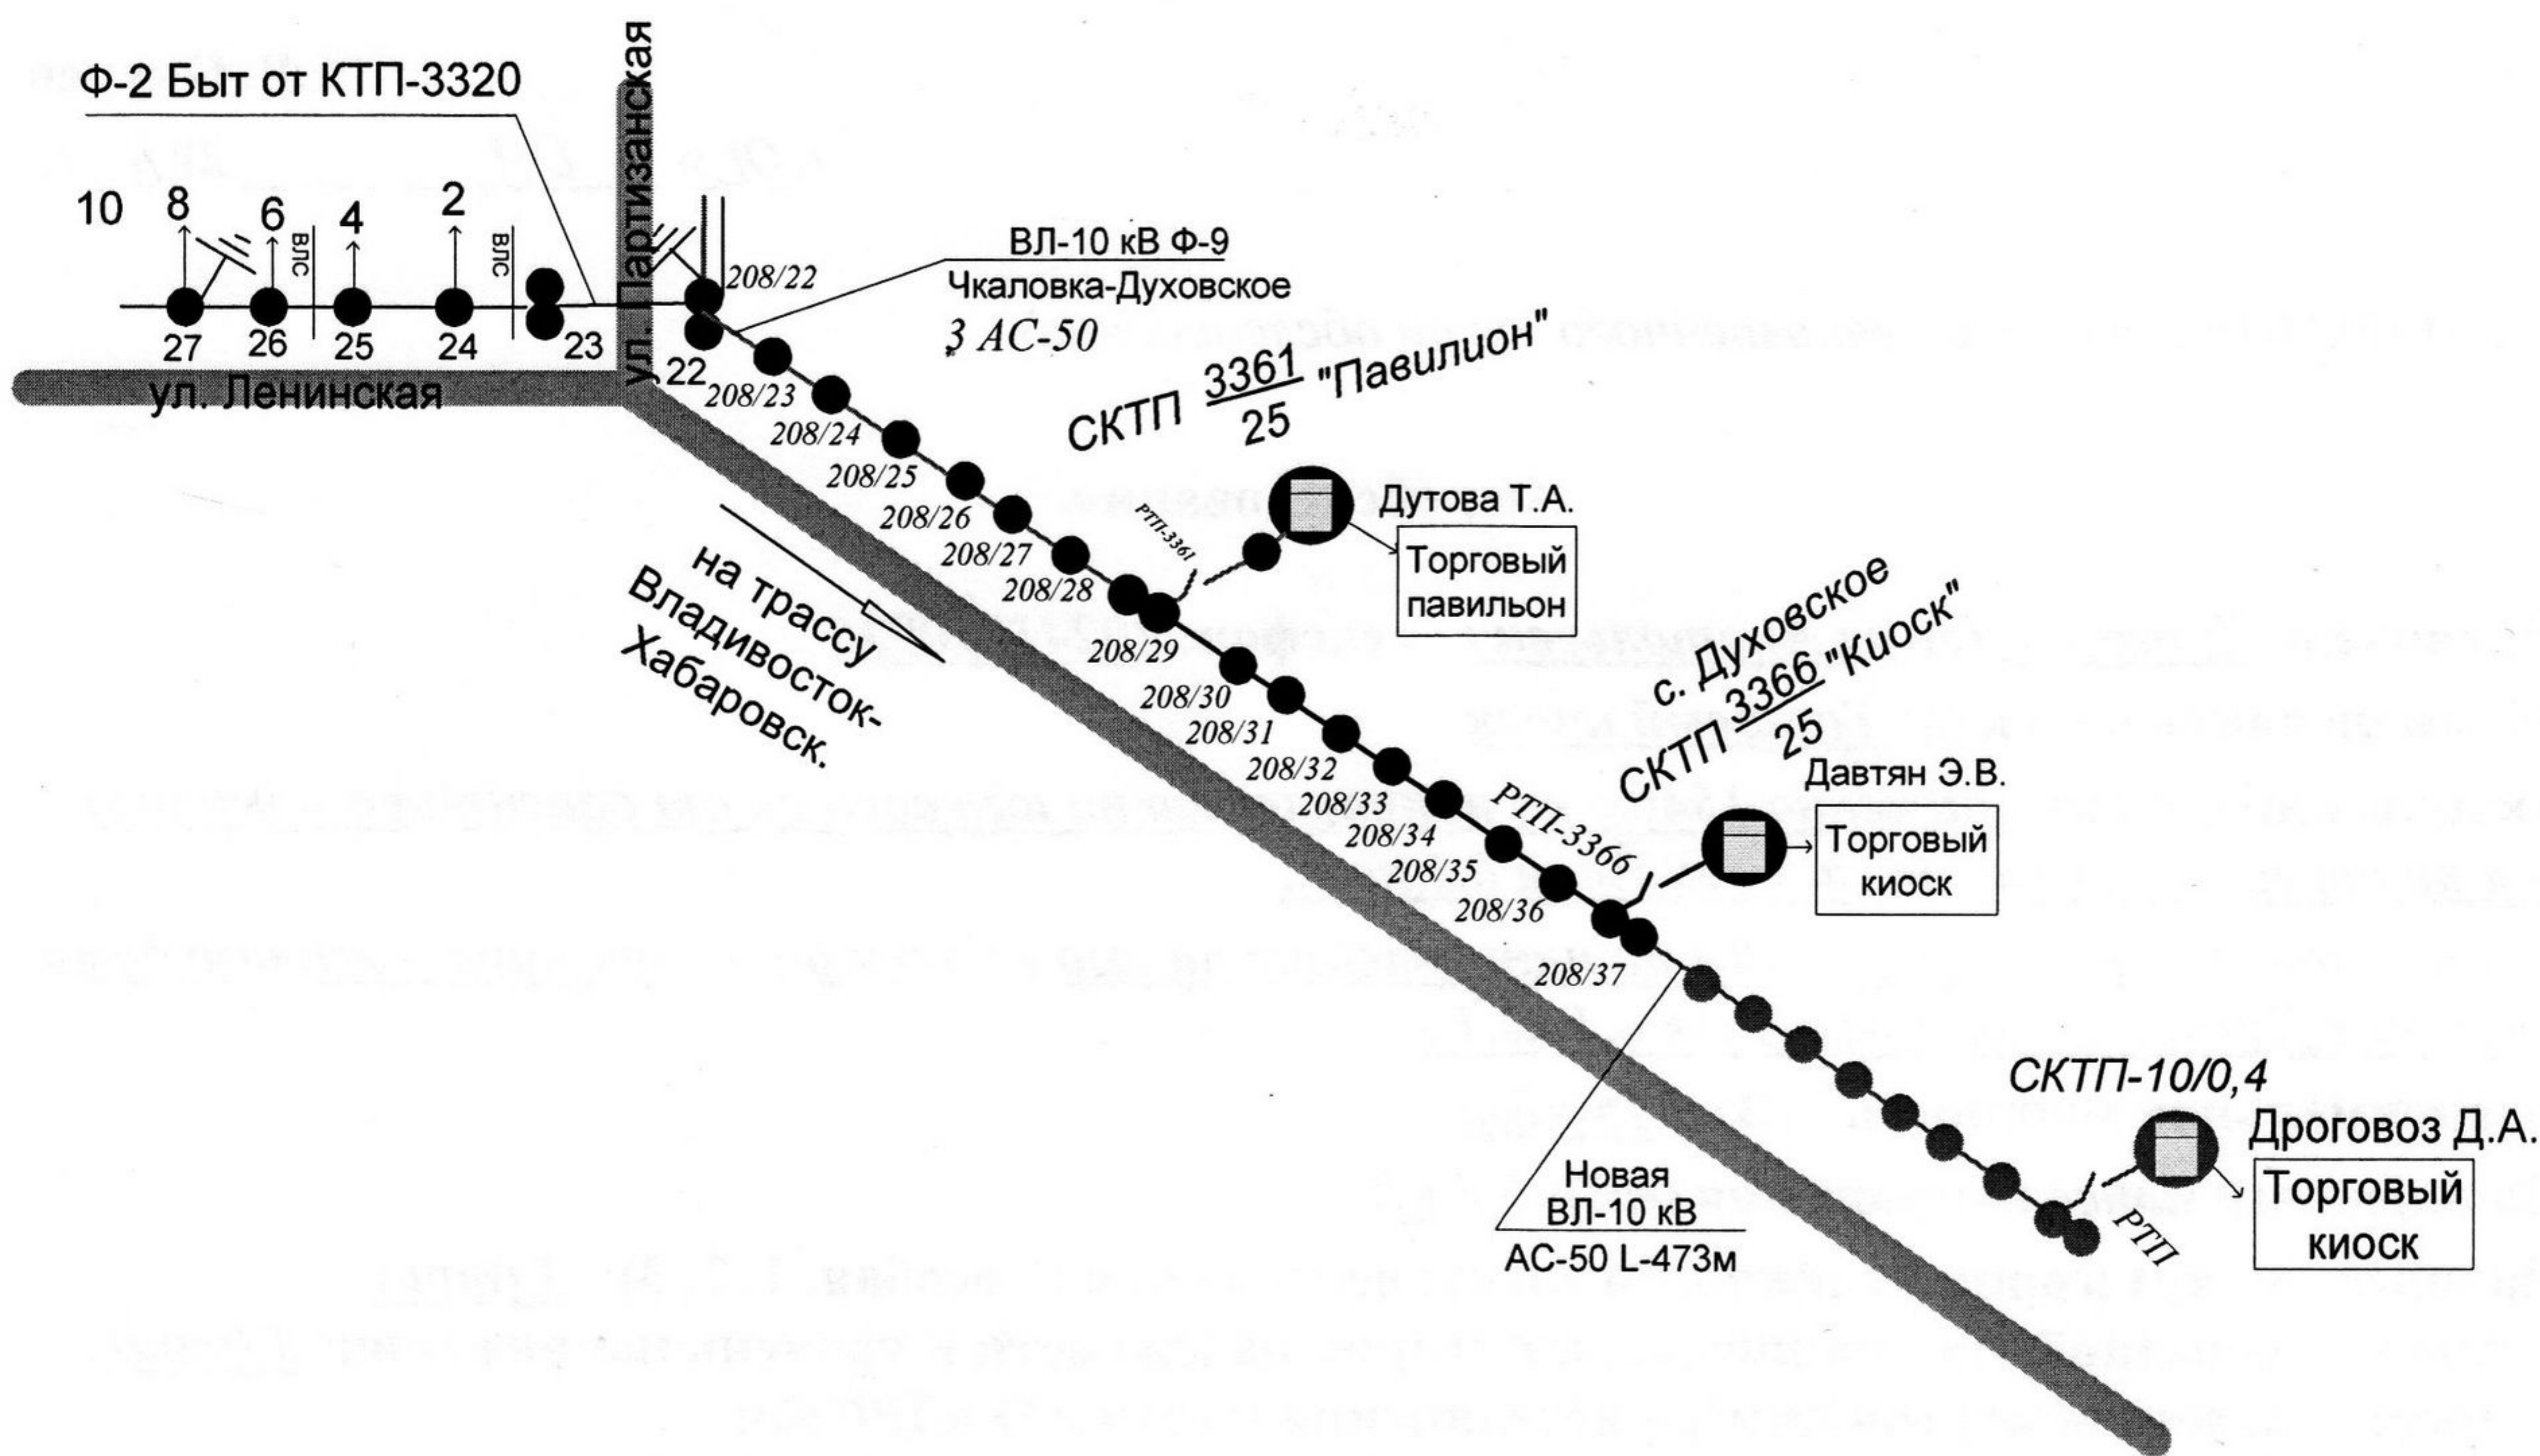

12. Примечания: Запроектировать и построить ВЛ-10 кВ от опоры № 208/37 ВЛ-10 кВ Ф-9 Чкаловка - Духовское до границ земельного участка Заявителя.

Начальник СРЭС  
Должность  
«01» сентября 2016 г.

  
Подпись

Глебов А.В.  
Ф.И.О.